

**Общество с ограниченной ответственностью
«ПРОЕКТНАЯ КОМПАНИЯ»**

Россия, 352540, Краснодарский край, Лабинский район, ст. Владимирская, пер. Советский, 16, тел. (918) 488-40-66, (86169) 3-22-34
e-mail: pcap@mail.ru, ОКПО 95089818, ОГРН 1062314009010, ИНН/КПП 2314019126/231401001
р/с 40702810400170010304 в ОАО «Крайинвестбанк», ИНН банка 2309074812, кор.счет № 30101810500000000516, БИК № 040349516

СРО Ассоциация «Объединение проектировщиков Южного и Северо-Кавказского округов»

Свидетельство № 0407.06-2010-2314019126-П-033 от 02.06.2015 г.

Заказчик: Тарасов Алексей Владимирович

**Документация по планировке
(проект межевания)**

**территории кадастрового квартала 23:46:0104035,
ограниченного ул. К. Маркса, ул. Чапаева, ул. Военная,
пр. Чапаева в городе Лабинске Лабинского района
Краснодарского края**

Градостроительная документация

Том 1

Проект межевания


Том 1.2

Графическая часть

Основная часть проекта межевания территории

65-19 ПМ

2019 г.

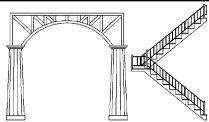

**Общество с ограниченной ответственностью
«ПРОЕКТНАЯ КОМПАНИЯ»**

Россия, 352540, Краснодарский край, Лабинский район, ст. Владимирская, пер. Советский, 16, тел. (918) 488-40-66, (86169) 3-22-34
e-mail: pcap@mail.ru, ОКПО 95089818, ОГРН 1062314009010, ИНН/КПП 2314019126/231401001
р/с 40702810400170010304 в ОАО «Крайинвестбанк», ИНН банка 2309074812, кор.счет № 30101810500000000516, БИК № 040349516

СРО Ассоциация «Объединение проектировщиков Южного и Северо-Кавказского округов»

Свидетельство № 0407.06-2010-2314019126-П-033 от 02.06.2015 г.

Заказчик: Тарасов Алексей Владимирович

**Документация по планировке
(проект межевания)
территории кадастрового квартала 23:46:0104035,
ограниченного ул. К. Маркса, ул. Чапаева, ул. Военная,
пр. Чапаева в городе Лабинске Лабинского района
Краснодарского края**

Градостроительная документация

**Том 1
Проект межевания**

**Том 1.2
Графическая часть
Основная часть проекта межевания территории**

65-19 ПМ

Директор

А.Г. Пойда

Без печати не действительно

2019 г.

Состав авторского коллектива
проекта межевания территории и участники разработки

Инженерное оборудование территории и компьютерное обеспечение: ГИП Инженер Кадастровый инженер	А.Г. Пойда Ю.С. Бородаева Ю.Н. Пойда
--	--

Согласован		Взам. Инв.		Подп. И дата		65-ПМ-СК					
Инв. № подл.	Изм.	Кол.у	Лист	№	Подпись	Дата	Состав коллектива		Стадия	Лист	Листов
	Директор		Пойда			06.19			ПМ		
	ГИП		Пойда			06.19					
	Разработ.		Бородаева			06.19			ООО «ПК»		
	Н.контрол		Бочарова			06.19					

Том 1. Проект межевания

Том 1.1.	Основная часть проекта межевания территории. Пояснительная записка.
Том 1.2.	Основная часть проекта межевания территории. Графическая часть.
Том 1.3.	Материалы по обоснованию проекта межевания. Графическая часть.

Инв. № подл.	Подп. И дата	Взам. Инв.	Согласован							65-СП	Состав проекта межевания	Стадия	Лист	Листов
												П		
												ООО «ПК»		

ПЕРЕЧЕНЬ ГРАФИЧЕСКИХ МАТЕРИАЛОВ
ТОМА 1

№ п/п	Наименование чертежа	Гриф	Масштаб	Марка чертежа	
Том 1 Проект межевания					
Том 1.2 Основная часть проекта межевания территории.					
1.	Чертеж межевания территории		1:1000	ПМ-1	AutoCAD
Том 1.3. Материалы по обоснованию проекта межевания.					
2.	Чертеж межевания территории		1:1000	ПМ-2	AutoCAD

Согласован		

Взам. Инв.	
------------	--

Подп. И дата	
--------------	--

Инв. № подл.	
--------------	--

						65-ПМ			
Изм.	Кол.у	Лист	№	Подпись	Дата				
						Состав графических материалов	Стадия	Лист	Листов
ГИП		Пойда			06.19		П		
							ООО «ПК»		
Разработ.		Бородаева			06.19				
Н.контрол		Бочарова			06.19				

СОДЕРЖАНИЕ

№ п/п	Наименование	Стр.
	Титульный лист	
	Состав авторского коллектива	
	Состав проекта	
	Перечень графических материалов	
	Содержание тома	
	Графическая часть	

Согласован	


Взам. Инв.	
------------	--

Подп. И дата	
--------------	--

Инв. № подл.	
--------------	--

						65-ПМ-С			
Изм.	Кол.у	Лист	№	Подпись	Дата				
						Содержание	Стадия	Лист	Листов
ГИП		Пойда			06.19		ПМ		
							ООО «ПК»		
Разработ.		Бородаева			06.19				
Н.контрол		Бочарова			06.19				

Чертеж межевания территории М 1:1000

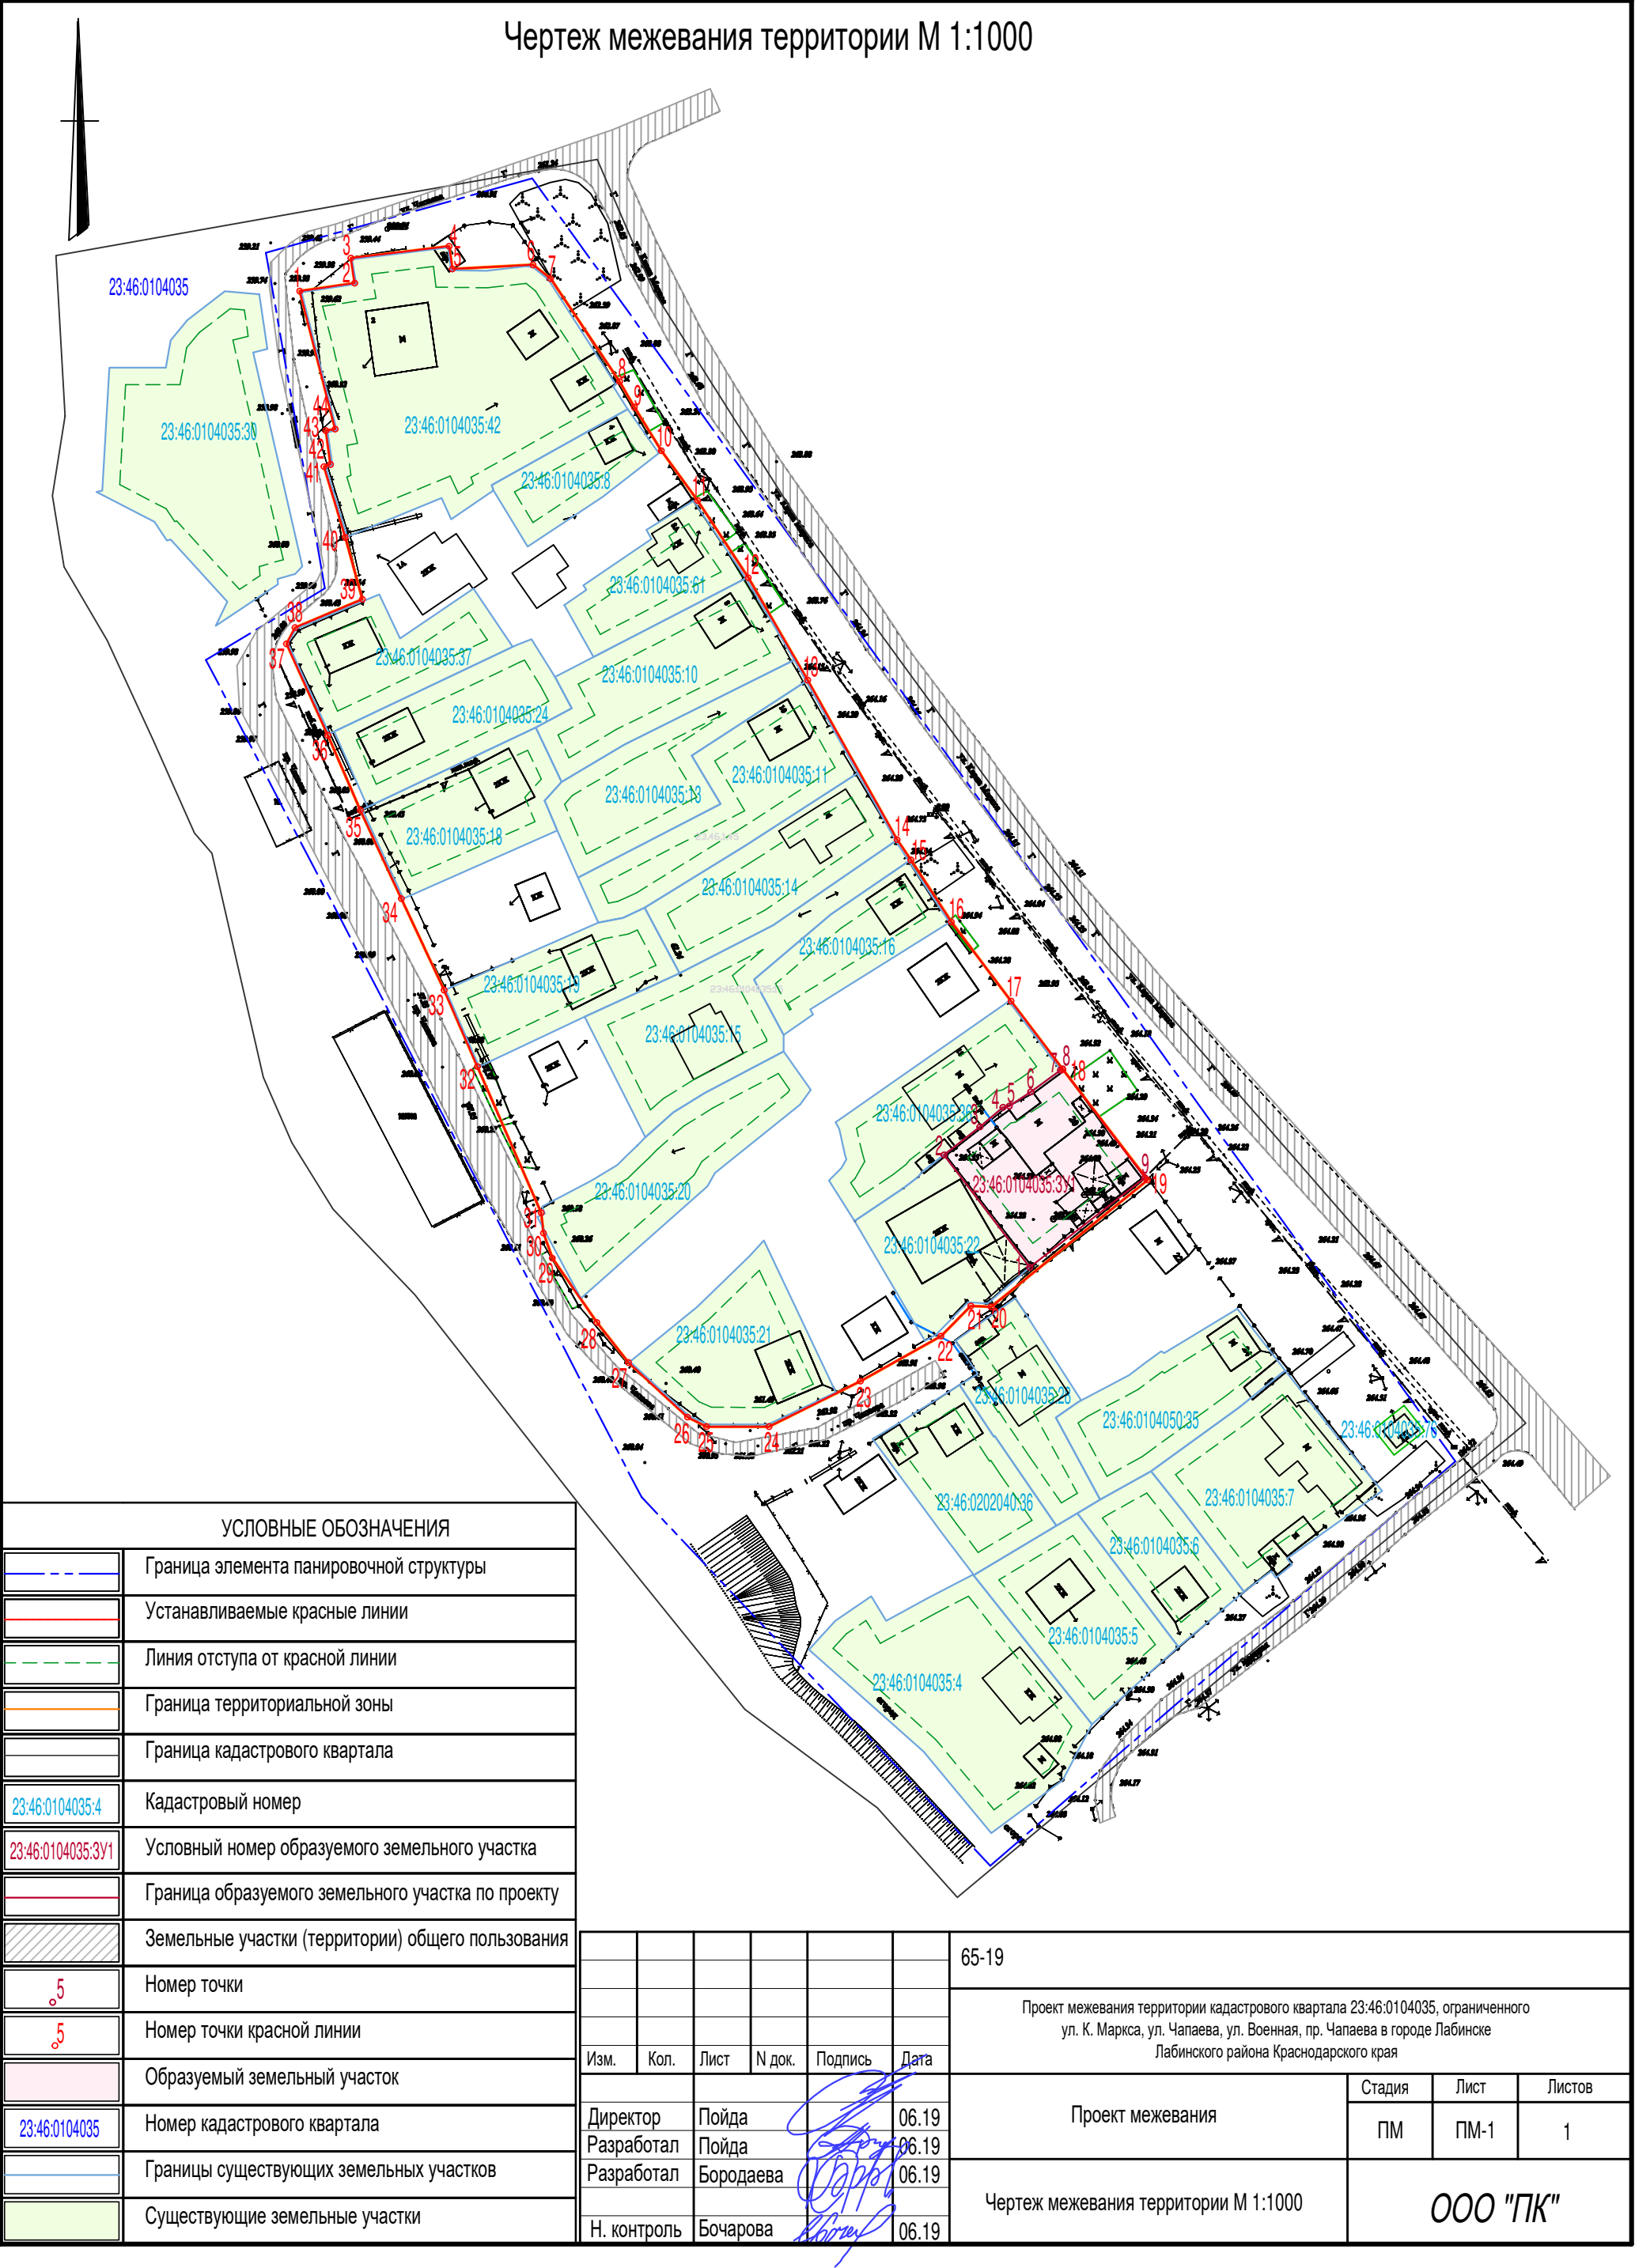

УСЛОВНЫЕ ОБОЗНАЧЕНИЯ

	Граница элемента планировочной структуры
	Устанавливаемые красные линии
	Линия отступа от красной линии
	Граница территориальной зоны
	Граница кадастрового квартала
23:46:0104035:4	Кадастровый номер
23:46:0104035:3У1	Условный номер образуемого земельного участка
	Граница образуемого земельного участка по проекту
	Земельные участки (территории) общего пользования
5	Номер точки
5	Номер точки красной линии
	Образуемый земельный участок
23:46:0104035	Номер кадастрового квартала
	Границы существующих земельных участков
	Существующие земельные участки

						65-19
						Проект межевания территории кадастрового квартала 23:46:0104035, ограниченного ул. К. Маркса, ул. Чапаева, ул. Военная, пр. Чапаева в городе Лабинске Лабинского района Краснодарского края
Изм.	Кол.	Лист	N док.	Подпись	Дата	
Директор	Пойда				06.19	
Разработал	Пойда				06.19	
Разработал	Бородаева				06.19	
Н. контроль	Бочарова				06.19	
Проект межевания						Стадия
						Лист
						Листов
Чертеж межевания территории М 1:1000						ПМ
						ПМ-1
						1
						ООО "ПК"