




						30-19-ДП				
						Благоустройство ул. Красная (от ул. Константинова до ул. Первомайская)				
Изм.	Кол.уч.	Лист	№Док.	Подп.	Дата	Благоустройство территории общего пользования		Стадия	Лист	Листов
								ДП	10	
						Визуализация		ООО "ПК"		



						30-19-ДП				
						Благоустройство ул. Красная (от ул. Константинова до ул. Первомайская)				
Изм.	Кол.уч.	Лист	№Док.	Подп.	Дата	Благоустройство территории общего пользования		Стадия	Лист	Листов
								ДП	11	
						Визуализация		ООО "ПК"		

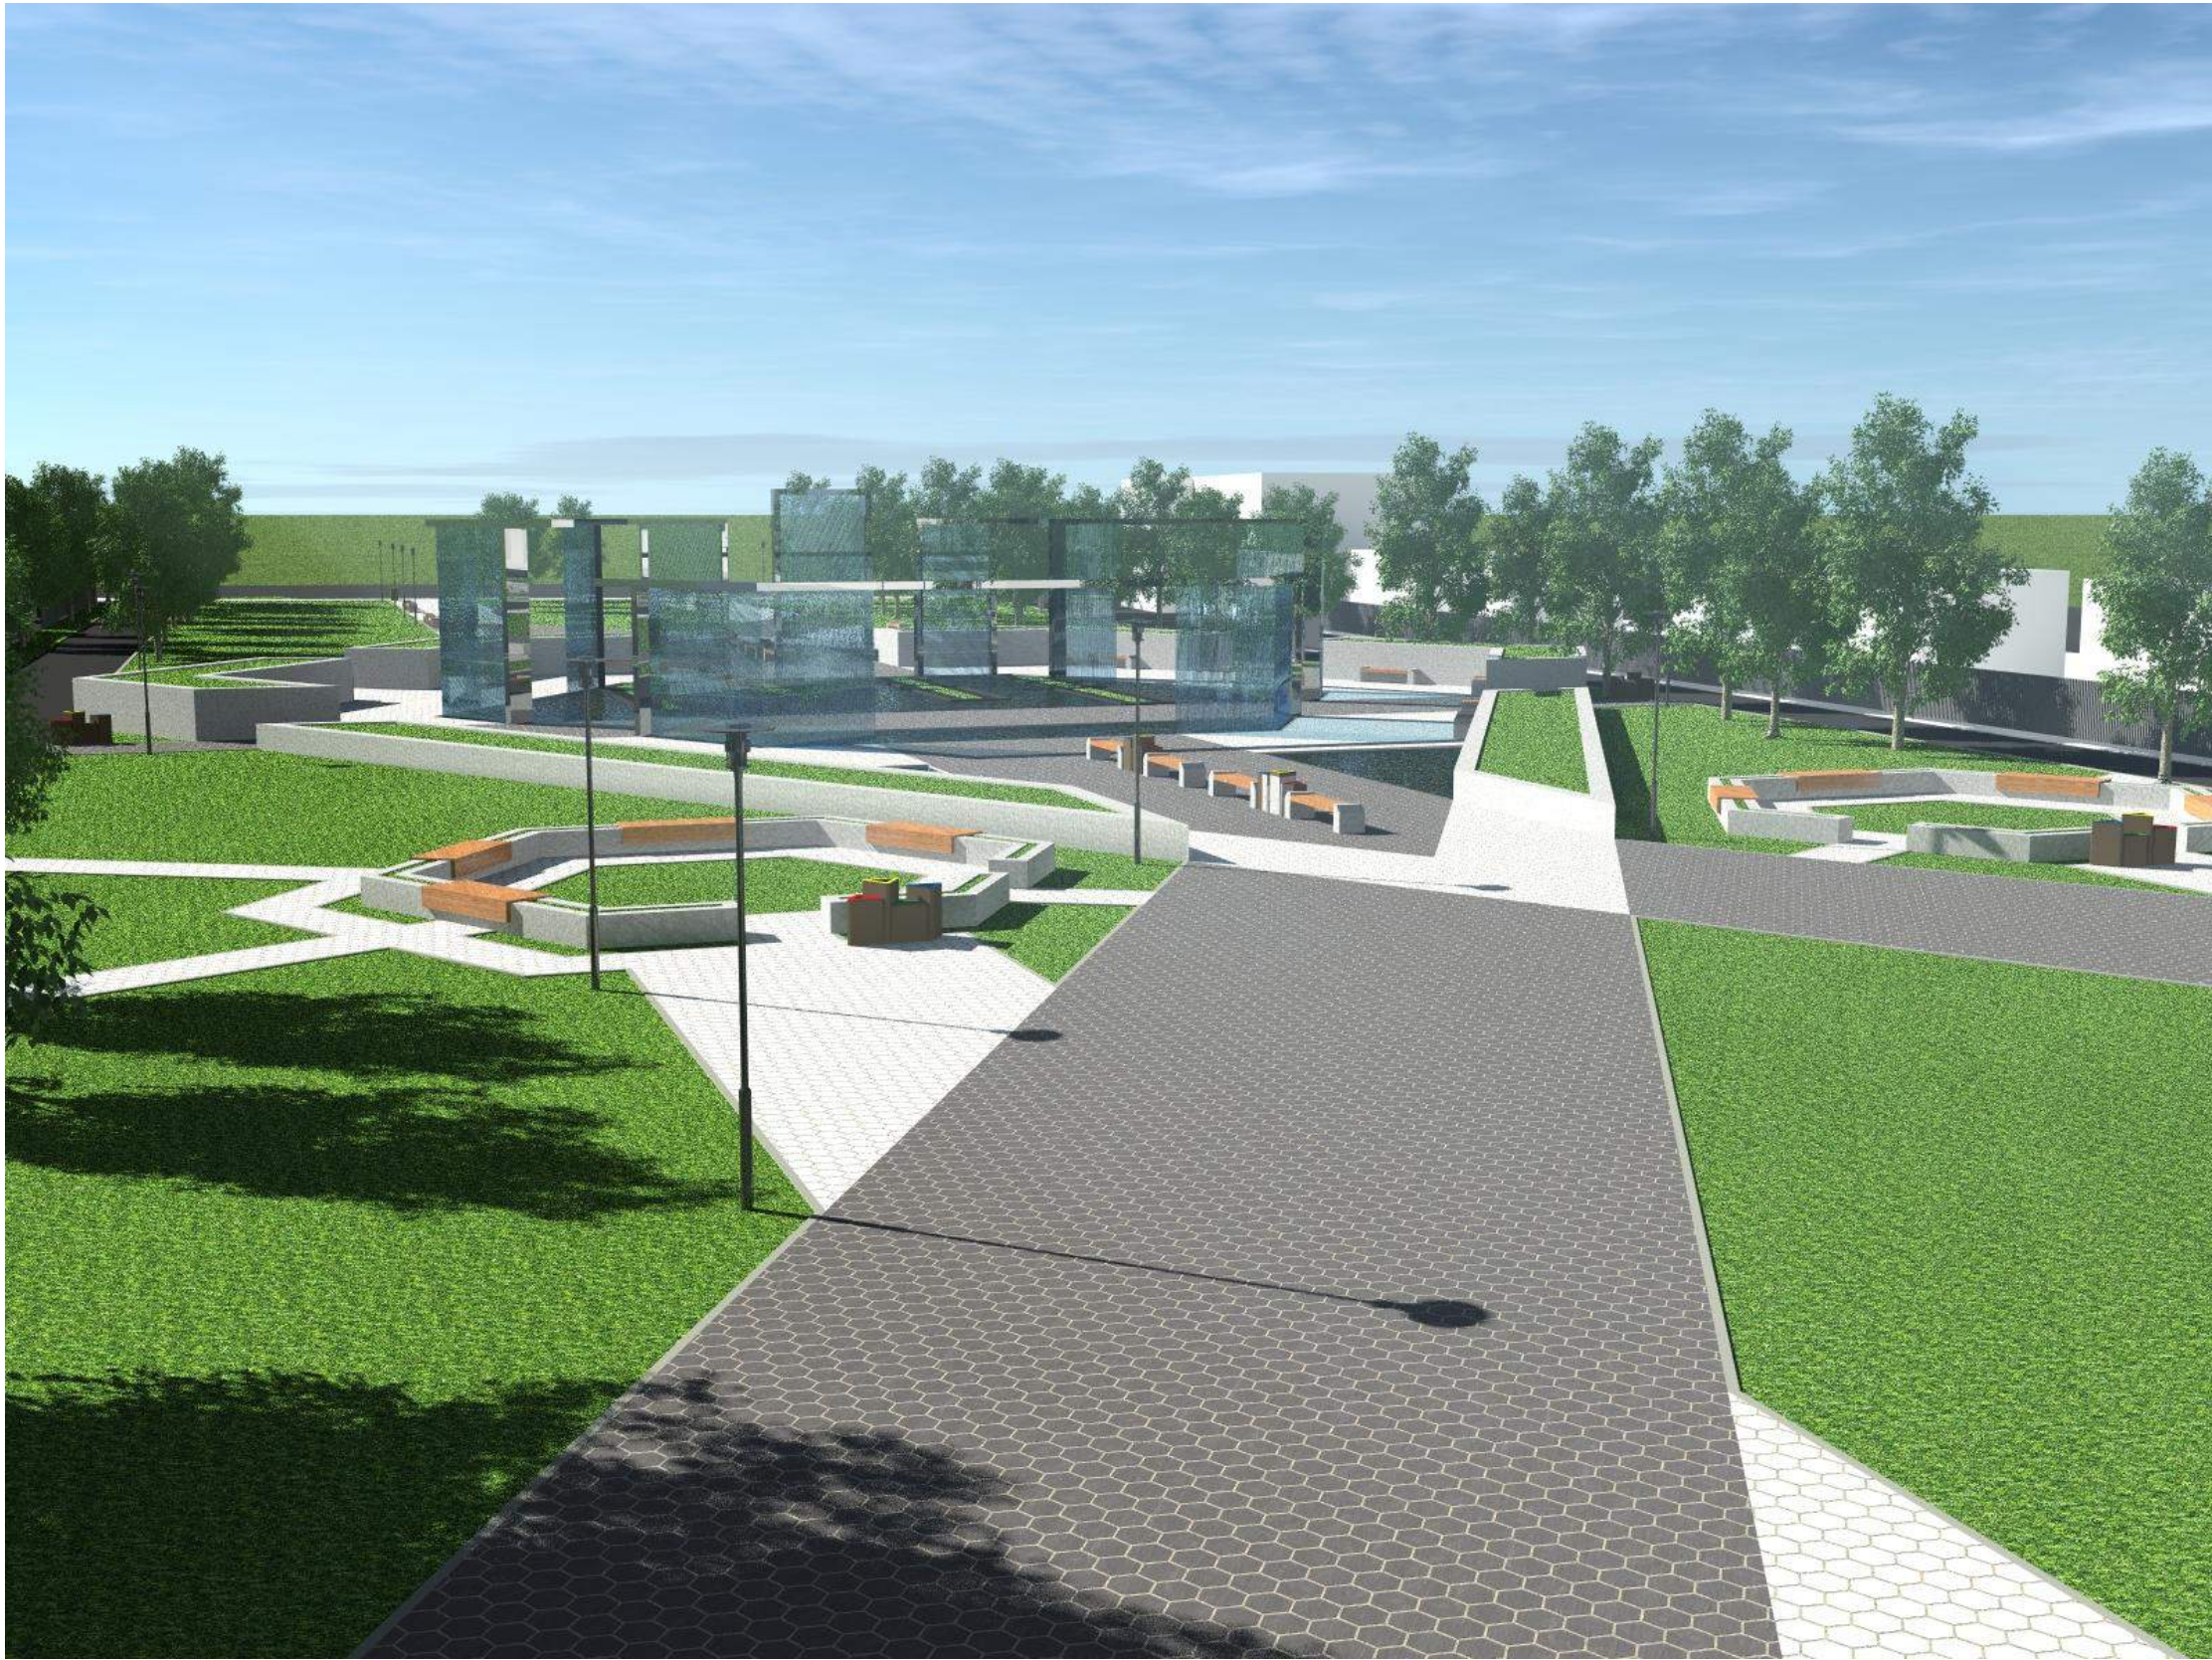

						30-19-ДП				
						Благоустройство ул. Красная (от ул. Константинова до ул. Первомайская)				
Изм.	Кол.уч.	Лист	№Док.	Подп.	Дата	Благоустройство территории общего пользования		Стадия	Лист	Листов
								ДП	12	
						Визуализация		ООО "ПК"		



						30-19-ДП				
						Благоустройство ул. Красная (от ул. Константинова до ул. Первомайская)				
Изм.	Кол.уч.	Лист	№Док.	Подп.	Дата	Благоустройство территории общего пользования		Стадия	Лист	Листов
								ДП	13	
						Визуализация		ООО "ПК"		